


# Erweiterung Gewerbegebiet Zschopau-Nord

## Grosse Kreisstadt Zschopau

### Planteil A - M 1:2000

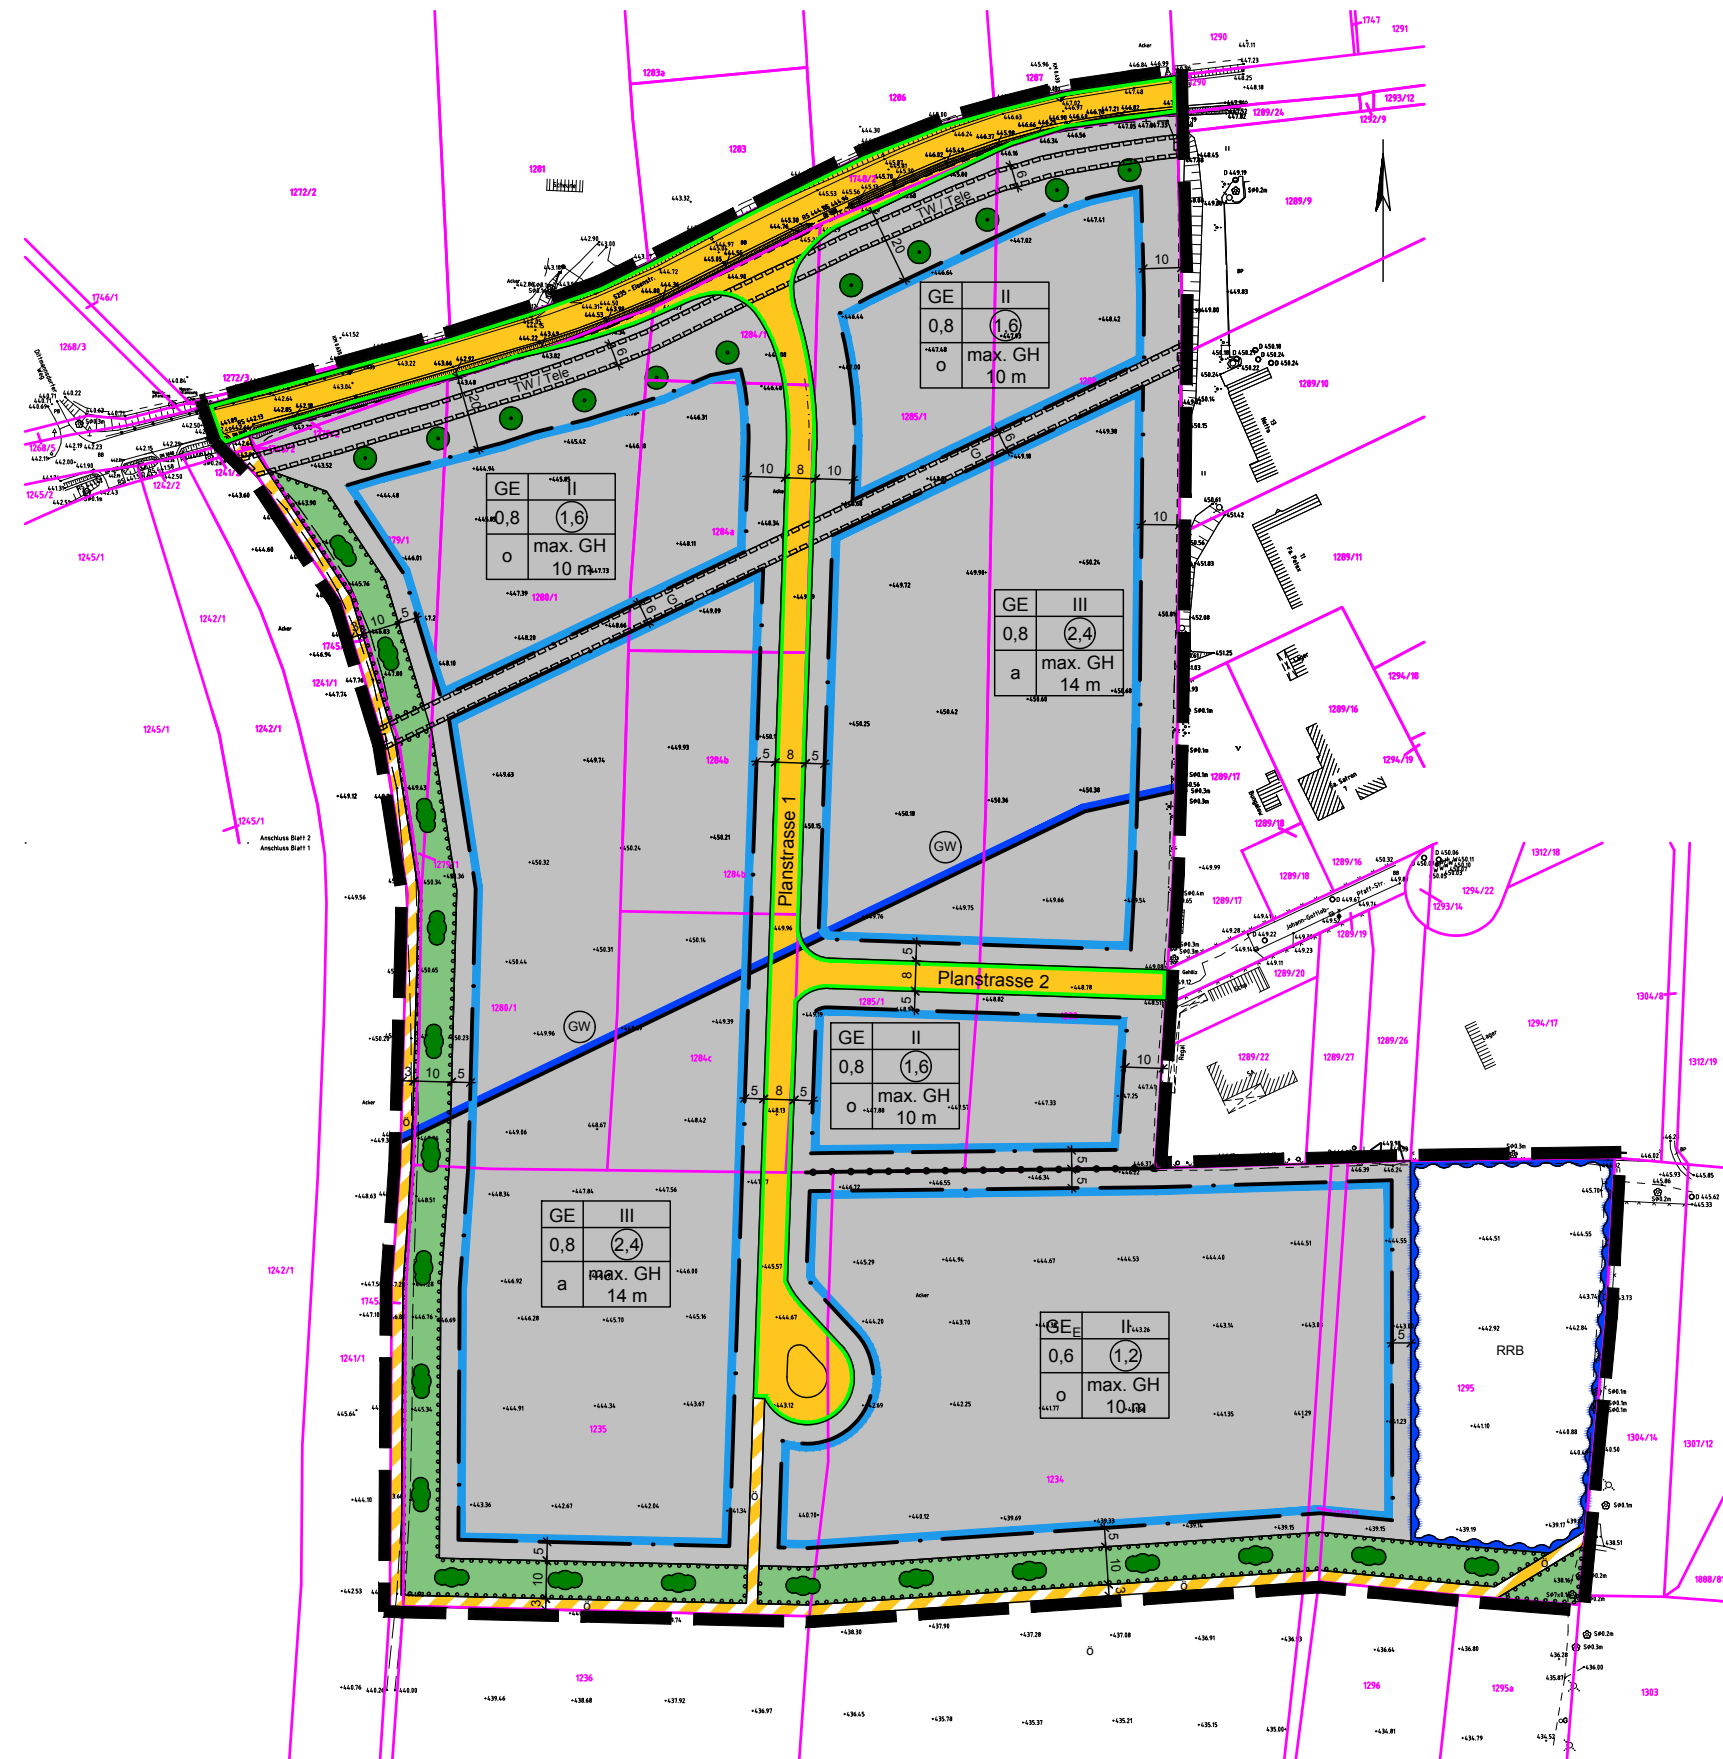

Projekt: **Erweiterung Gewerbegebiet Zschopau-Nord**

Bauherr: **Gemeinde Zschopau**

Plan: **Entwurfssfassung**

Planbearbeitung:  
 DR. KRUSE .PLAN GbR  
 Schönherrstraße 8  
 09113 Chemnitz  
 0371-49529777  
 0371-49529778  
 kruse@dr-kruse-plan.de

Datum: 31.03.2020  
 Gezeichnet: Nündel