Alle Maße sind am Bau zu prüfen. Maßunstimmigkeiten sind sofort mit dem Architekten zu klären.
Für Maßfehler haftet allein der Auftragnehmer. Bei der Bauausführung sind die Planung der Fachingenieure sowie die Angaben der Sonderfachleute zu beachten.

Details- und Ausführungszeichnungen von Firmen gelten nur mit dem Genehmigungsvermerk des Architekten

Die Koordinierungspflicht des Auftragnehmers bleibt unberührt. Die Höhenkoten sind auf OKFF bezogen, Abweichungen sind entsprechend vermerkt. Höhenkote OKFF +- 0,00 =348,50 m DNHN 2016

Abkürzungen

AD	Abgehängte Decke	FF	Fertigfußboden	RLT	Lüftung
AK	Außenkante	FM	Feuermelder	SB	Sinkkasten
AN	Anschnitt	FS	Fußbodenschlitz	SE	Schwimmender Estrich
AÖ	Außenluftdurchbruch	FT	Fußbodentasch	SI	Sicherheitsglas
BF	Bodenfertigteil	GK	Gipskarton	SM	Stichmaurwerk
BRH	Brüstungshöhe ab OK FF =OK	H	Höhe im Lichten	ST	Stahltür
	Rohfußboden	HA	Hauptachse	STE	Stahltreppe
BW	Betonwerkstein	HDR	Hochdruck	STR	Stahlkonstruktion
DA	Deckenaussparung	KF	Kernbohrlöcher	TBS	Tür Sicherheitsstand
DÖ	Drehflügeltür	KR	Kernbohrlöcher	TBW	Tür Sicherheitsständig
DF	Dehnungsfuge	LF	Lichtmaß Fenster	TE	Teeküche
DG	Dachgeschoß	MN	Mindestmaß	TK	Tiefkühler
EA	Einbauteile	NN	Normal Null	TO	Tartazolo
EL	Elektro	OA	Oberkante	TR	Trockenbau
EO	Entwässerungsscheibeglas	OK	Oberkante	TR	Treppe
ESG	Einscheibensicherheitsglas	OKFF	Oberkante Fertigfußboden	U	Umfang Raum
F	Fenster	OKG	Oberkante Gelände	UK	Unterkante
F30	Feuerschutztür	OKG	Oberkante Gelände	UK	Unterkante
F90	feuerhemmend	OK B	Oberkante Balken	UL	Umfang
FA	Fensteraussparung	OK D	Oberkante Decke	V	Verglasung
FB	Fußboden	OK Ra	Oberkante Ringanker	VA	Vorhaltemaß Decke
FD	Fußbodendurchbruch	R	Raumnummer	Wh	Wandhydrant
FE	Fußbodenestrich	RG	Rauchdicht	WA	Wandanschluß
				WD	Wanddurchbruch
				WS	Wandschutz

Symbole

- 3.32 Höhenkote
- Detailverweis
- +2.36 OK FF fertig
- 2.26 OK FF Rohbau
- Geländelinie vorhanden

Legende

- KS Mauerwerk 2,0; tragend; n. Statik
- KS Mauerwerk nichttragend; n. Statik
- Estrich
- Stahlbeton
- Leichtbeton
- Leichte Trennwände
- Holz
- Wärmedämmung hart
- Wärmedämmung weich
- Deckenuntersicht (HLS blau/ ELT grün)
- Deckendurchbruch (HLS blau/ ELT grün)
- Wanddurchbruch (HLS blau/ ELT grün)
- Ausspiegelung/ Nische (HLS blau/ ELT grün)

Anforderung Türen; Fenster

F30	Glaselement F30 Festverglasung, rauchdicht
RDS	rauchdicht u. selbstschließend
DS	dichtschließend; selbstschließend
D	dichtschließend
T30	Fe 30 min., dichtschl. u. selbstschl.
T30 RS	Fe 30 min., rauchdicht u. selbstschl.
FLTS	Freilaufürschließer

Legende:

Rohbauteile, z.B.: Ringanker, Stb- Stützen, Stb-Konsolen, Unterzüge, Taschen im Ringanker, Beachtung Pläne Statik

Hinweis:
Die Rohbaumaße und statisch relevante Bauteile sind dem Grundriss EG/ OG M 1:50 zu entnehmen.
Die Grundrisse der Fassadenabwicklung dienen nur der Fassadenplanung.

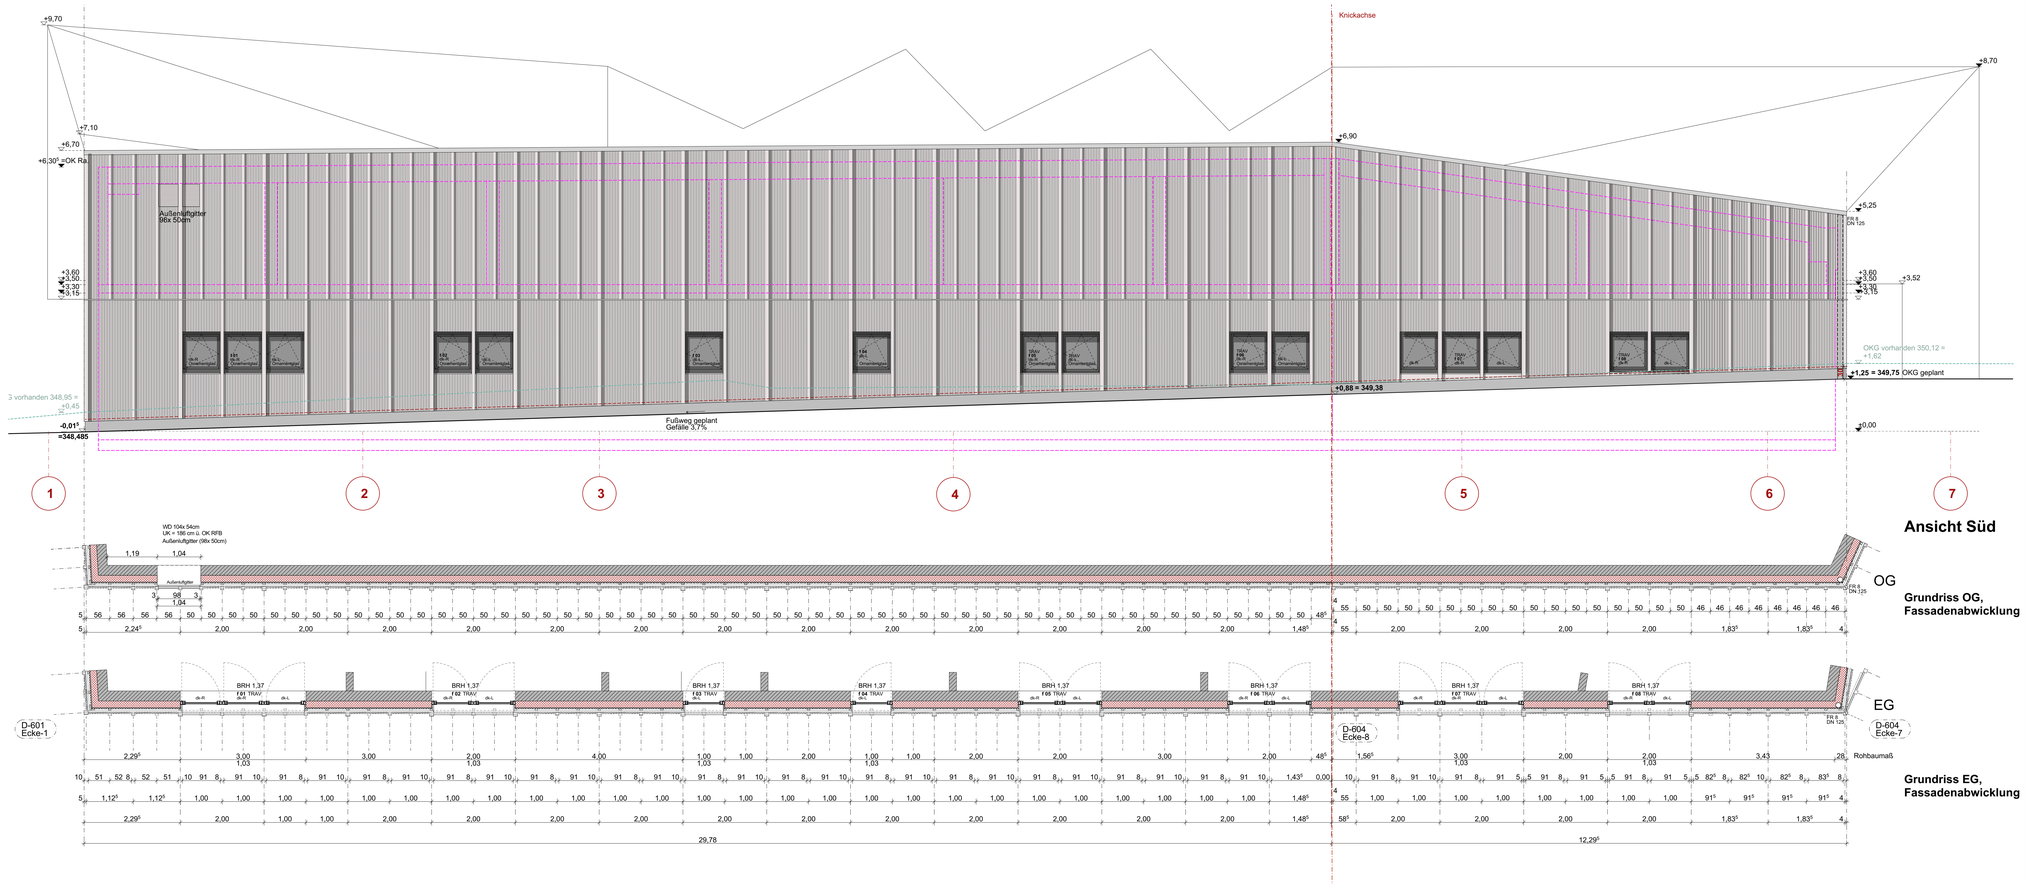

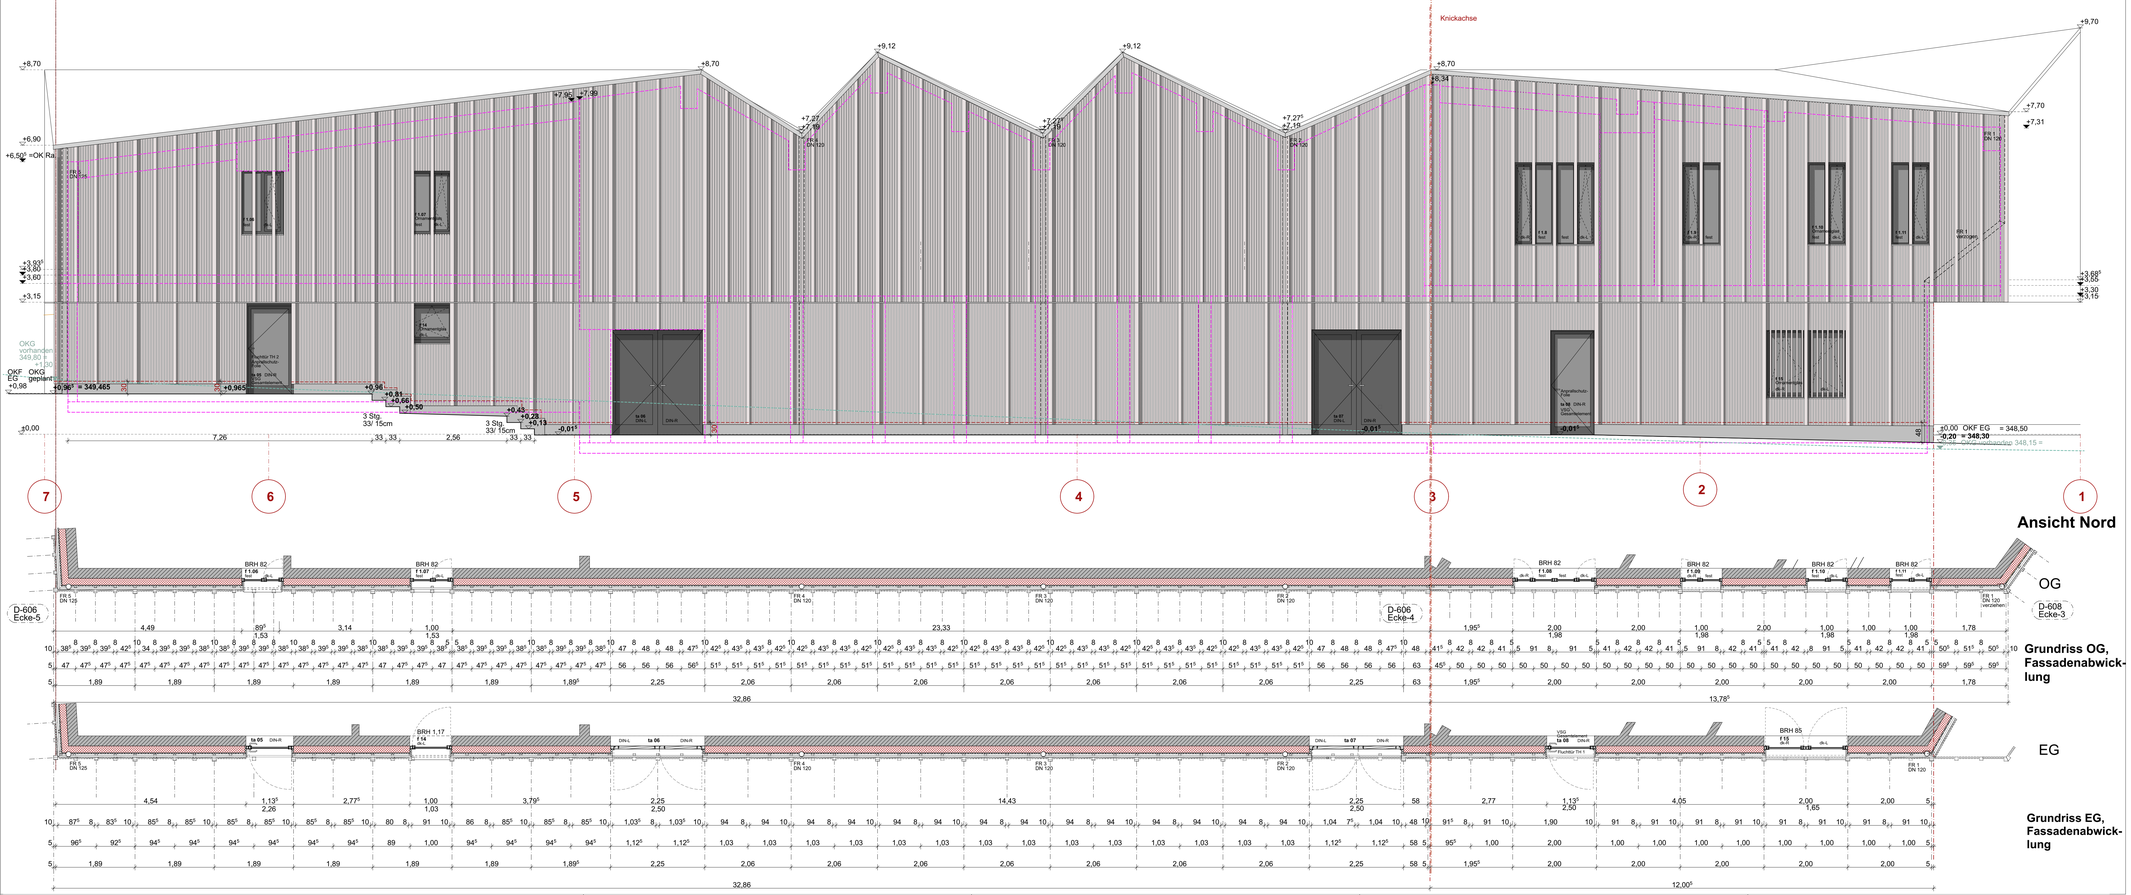

Änderung	Nr.	Datum	Index	Gez.
AN Süd Maßänderung Rohbau Luftgitter (Achse A/ 1-2)	1	24.04.23	00	SW
OK Ringanker Achse E/ 7 um 20cm erhöht auf 6,505m, Einarbeitung Ringanker und Auflagertaschen nach Statik		24.04.23	00	SW

Planungsphase
Ausführungsplanung

Plantitel
Ansichten Nord/ Süd

Gebäudeübersicht

±0,00 = 348,50 DHHN 2016

Plannummer:
AR_AN_NS_P526_00_F

PLANER	EBENE	PLAN-NR.	INDEX	STATUS

Maßstab:	Gez.:	Format:
1:50	SW	880/1230

Indexdatum:
24.04.2023

Erstellungsdatum:
03.05.2022

Projekt
Neubau Bürgersaal Zschopau
An den Anlagen 16
09405 Zschopau

Bauherr:
Große Kreisstadt Zschopau
Altmarkt 2
09405 Zschopau

Generalplanung:
ARGE Bürgersaal Zschopau
c/o **weiße** architekten
Partnerschaft mbB
Barbarossastr. 39, 09112 Chemnitz
Tel.: 0371-33711340 Fax: 0371-33711349

Planverfasser Objektplanung:
weiße architekten
Partnerschaft mbB
Barbarossastr. 39, 09112 Chemnitz
Tel.: 0371-33711340 Fax: 0371-33711349

Fachplaner - HLS:
IB Türpe&Flach
Bodetschwinghstr. 24,
09116 Chemnitz
Tel.: 0371/309974
Fax: 0371/313194

Fachplaner - ELT:
Ing.- Büro für techn. Gebäudeausrüstung
Pestalozzistr. 4
09328 Lunzenau
Tel.: 037383/ 804470
Fax: 03222/ 2416693

Fachplaner - Statik:
IB Döking+Purtak
Prellerstr. 9,
01309 Dresden
Tel.: 0351/4330850
Fax: 0351/4330855

Plantitel Fachplaner:

Freigabevermerk

Freigabevermerk

Maßstab:	Gez.:	Datum:

Plannummer