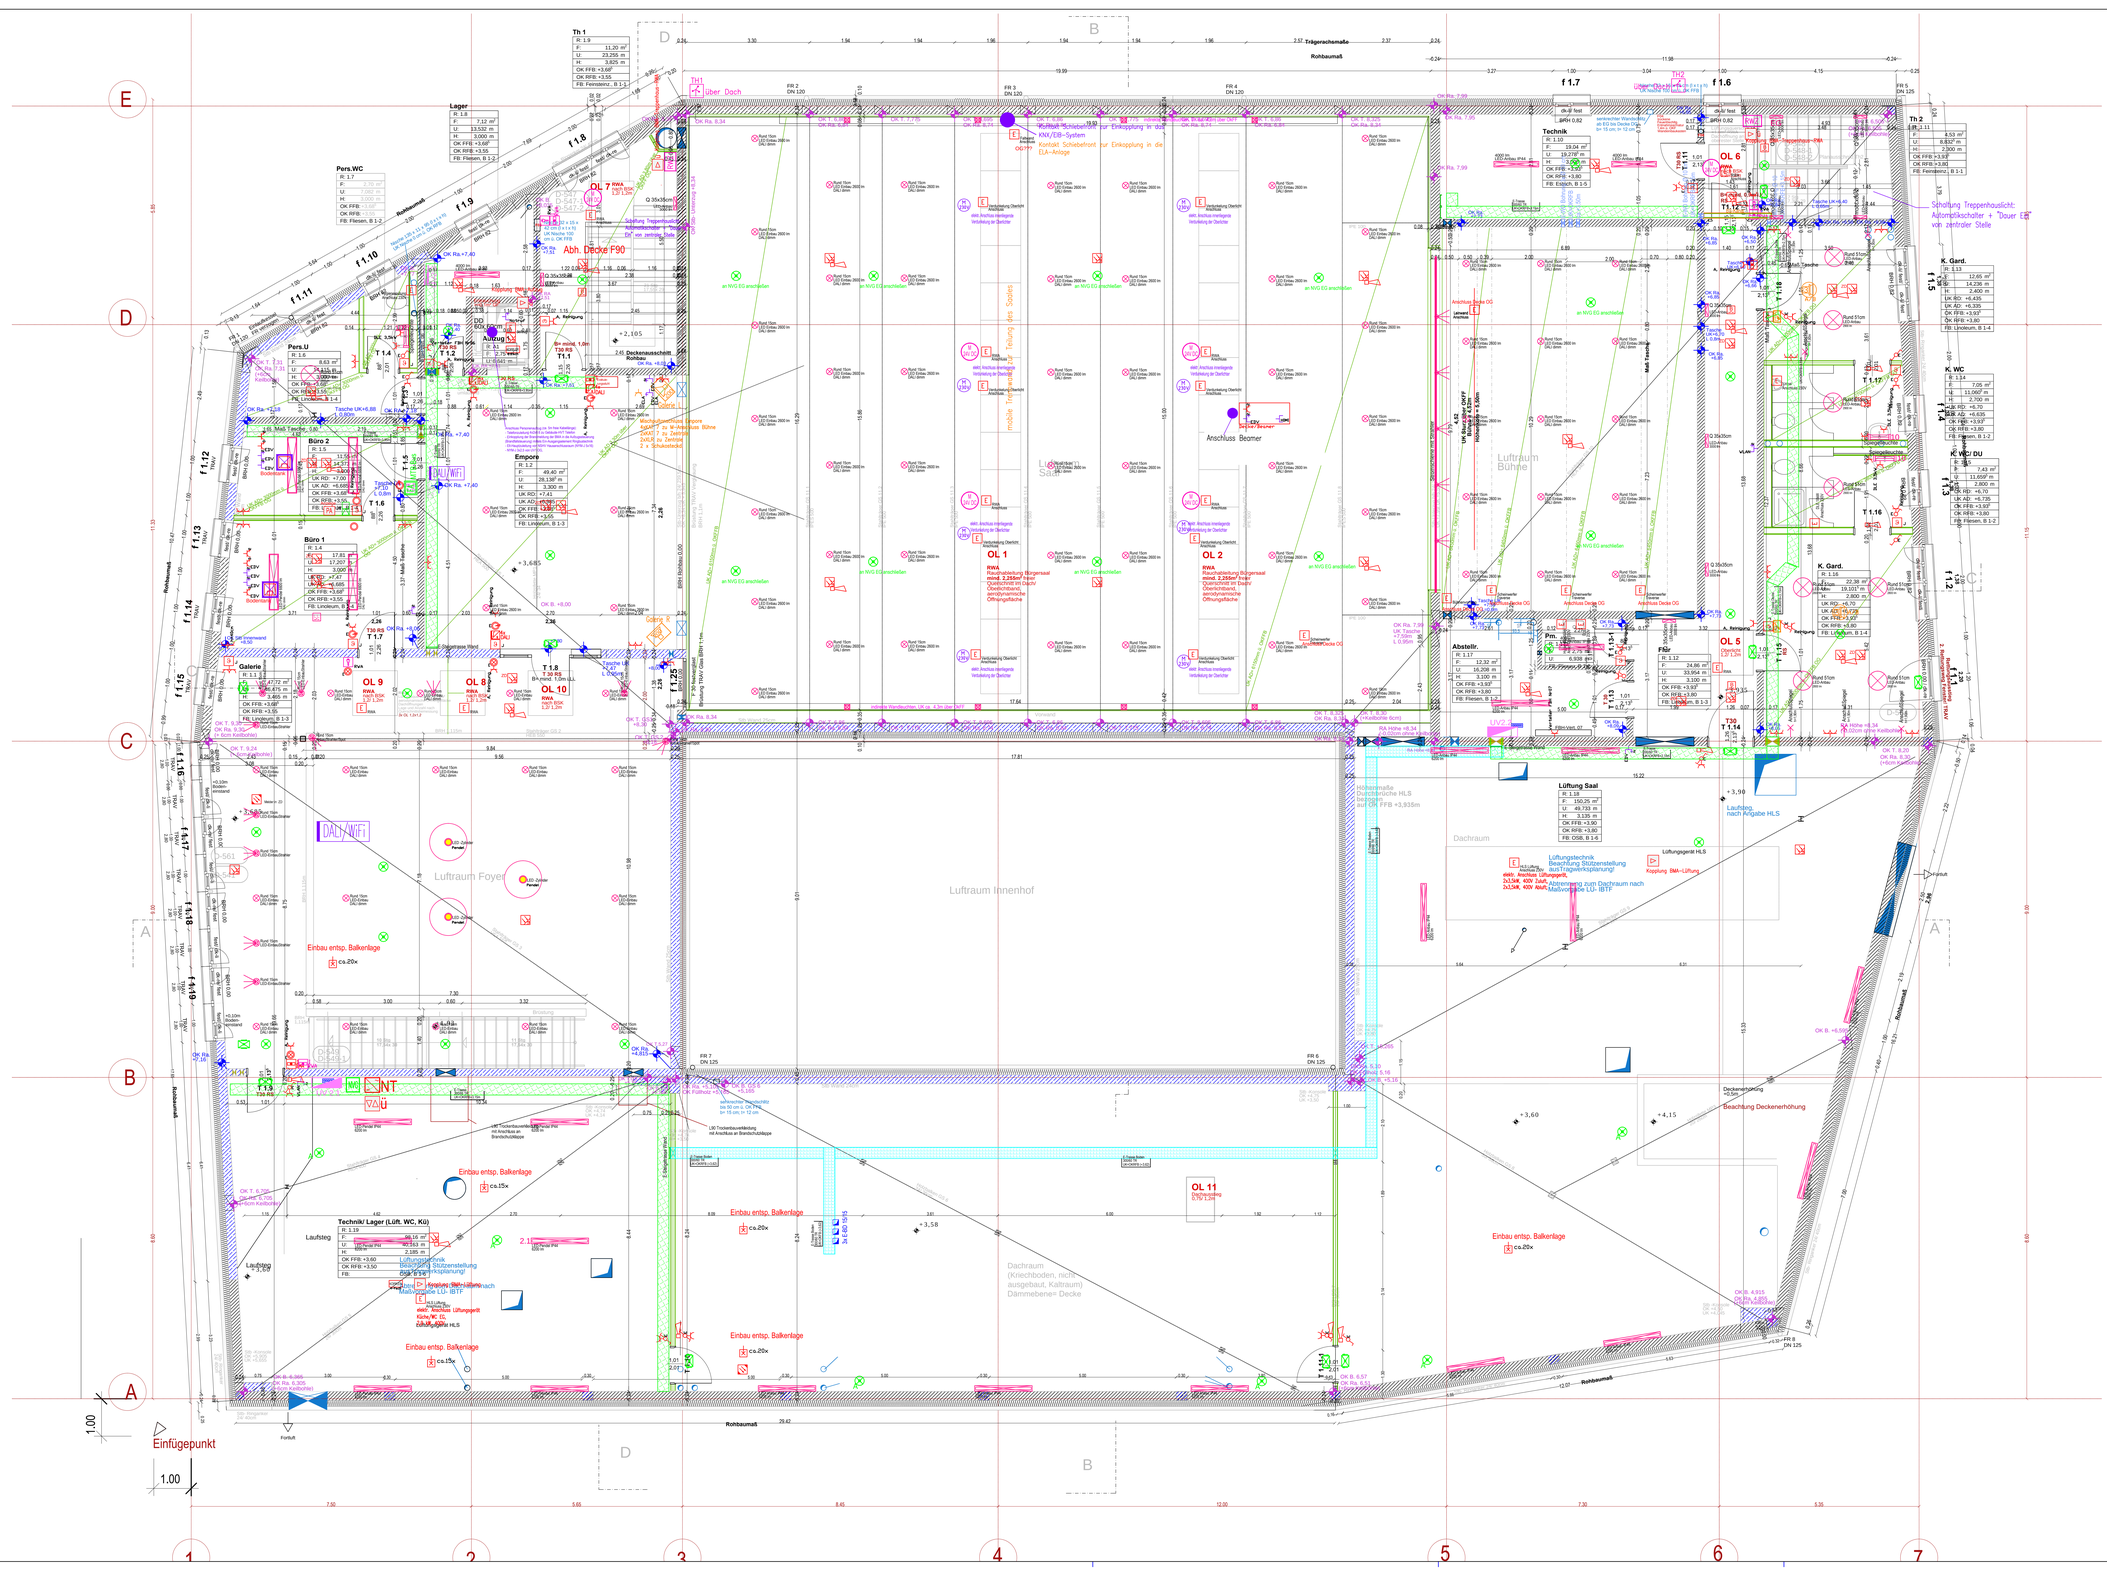
Rohbaumaß
Trägerachsmaße
Rohbaumaß
Lager
R: 1.8
F: 7,12 m²
U: 13,532 m
H: 3,000 m
OK FFB: +3,68
OK RFB: +3,55
FB: Fliesen, B 1-2
Pers.WC
R: 1.7
F: 2,70 m²
U: 7,000 m
H: 3,000 m
OK FFB: +3,68
OK RFB: +3,55
FB: Fliesen, B 1-2
Pers.U
R: 1.6
F: 8,63 m²
U: 13,532 m
H: 3,000 m
OK FFB: +3,68
OK RFB: +3,55
FB: Linoleum, B 1-4
Büro 2
R: 1.5
F: 11,52 m²
U: 14,000 m
H: 3,000 m
OK RD: +7,00
OK AD: +6,665
OK FFB: +3,68
OK RFB: +3,55
FB: Linoleum, B 1-3
Büro 1
R: 1.4
F: 17,81 m²
U: 17,207 m
H: 3,000 m
OK RD: +7,47
OK AD: +6,665
OK FFB: +3,68
OK RFB: +3,55
FB: Linoleum, B 1-3
Galerie
R: 1.1
F: 147,72 m²
U: 48,475 m
H: 3,465 m
OK FFB: +3,68
OK RFB: +3,55
FB: Linoleum, B 1-3
Empore
R: 1.2
F: 49,40 m²
U: 28,198 m
H: 3,300 m
UK RD: +7,41
UK AD: +6,665
OK FFB: +3,68
OK RFB: +3,55
FB: Linoleum, B 1-3
Th 1
R: 1.9
F: 11,20 m²
U: 23,250 m
H: 3,825 m
OK FFB: +3,68
OK RFB: +3,55
FB: Fensterbrz., B 1-2
Th 2
R: 1.11
F: 4,53 m²
U: 8,832 m
H: 2,300 m
OK FFB: +3,93
OK RFB: +3,80
FB: Fensterbrz., B 1-1
Technik
R: 1.10
F: 19,04 m²
U: 19,216* m
H: 3,300 m
OK FFB: +3,07
OK RFB: +3,80
FB: Estrich, B 1-5
Technik / Lager (Lüft. WC, Kü)
R: 1.19
F: 86,16 m²
U: 180,563 m
H: 2,185 m
OK FFB: +3,60
OK RFB: +3,50
FB:
Lüftung Saal
R: 1.18
F: 150,25 m²
U: 49,733 m
H: 3,135 m
OK FFB: +3,90
OK RFB: +3,80
FB: OSB, B 1-6
Abstellr.
R: 1.17
F: 12,32 m²
U: 16,208 m
H: 3,100 m
OK FFB: +3,93
OK RFB: +3,80
FB: Fliesen, B 1-2
Flur
R: 1.12
F: 24,86 m²
U: 33,954 m
H: 3,100 m
OK FFB: +3,93
OK RFB: +3,80
FB: Linoleum, B 1-3
K. Gard.
R: 1.13
F: 12,65 m²
U: 14,236 m
H: 2,400 m
UK RD: +6,435
UK AD: +6,335
OK FFB: +3,93*
OK RFB: +3,80
FB: Linoleum, B 1-4
K. WC
R: 1.14
F: 7,05 m²
U: 11,000* m
H: 2,700 m
UK RD: +6,70
UK AD: +6,635
OK FFB: +3,93*
OK RFB: +3,80
FB: Fliesen, B 1-2
K. WC / DU
R: 1.15
F: 7,43 m²
U: 11,659* m
H: 2,800 m
OK RD: +6,70
OK AD: +6,735
OK FFB: +3,93*
OK RFB: +3,80
FB: Fliesen, B 1-2
K. Gard.
R: 1.16
F: 22,38 m²
U: 19,101* m
H: 2,800 m
UK RD: +6,70
UK AD: +6,735
OK FFB: +3,93*
OK RFB: +3,80
FB: Linoleum, B 1-4
Schaltung Treppenhausliicht: Automatikschalter + "Dauer Ein" von zentraler Stelle
Beachtung Deckenerhöhung
Lüftungstechnik Beachtung Stützenstellung Lüftungsanlagen/ Lüftungskonzept/ Lüftungsplanung!
Abtrennung zum Dachraum nach Maßvorgabe LÜ- IBTF
Lüftungsgerät HLS
Kopplung BMA~Lüftung
Laufsteg
Laufsteg
Dachraum (Kriechboden, nicht ausgebaut, Kaltraum) Dämmebene= Decke
Luftraum Foyer
Luftraum Innenhof
Luftraum Bühne
Luftraum Bühne
Dachraum
Einbau entsp. Balkenlage
ca.20x
ca.15x
OL 1
OL 2
OL 3
OL 4
OL 5
OL 6
OL 7
OL 8
OL 9
OL 10
OL 11
RWA
Rauchabschnittung Bürgersaal mind. 2,255m² freier Querschnitt im Dachr/ Oberlichtband, Dämmebene= Decke Öffnungsfläche
Abh. Decke F90
Anschluss Beamer
Kontakt Schiebefenst. zur Einkopplung in die ELA-Anlage
Kontakt Schiebefenst. zur Einkopplung in die KNX/DB-System
Anschluss Bühne
Anschluss Bühne
Anschluss Bühne